


Edificio General  
 5 Oficinas privadas  
 5 Oficinas privadas dobles  
 2 WC  
 6 Cubículos de trabajo  
 Área de Barra Café

1 Edificio 1  
 1 : 100

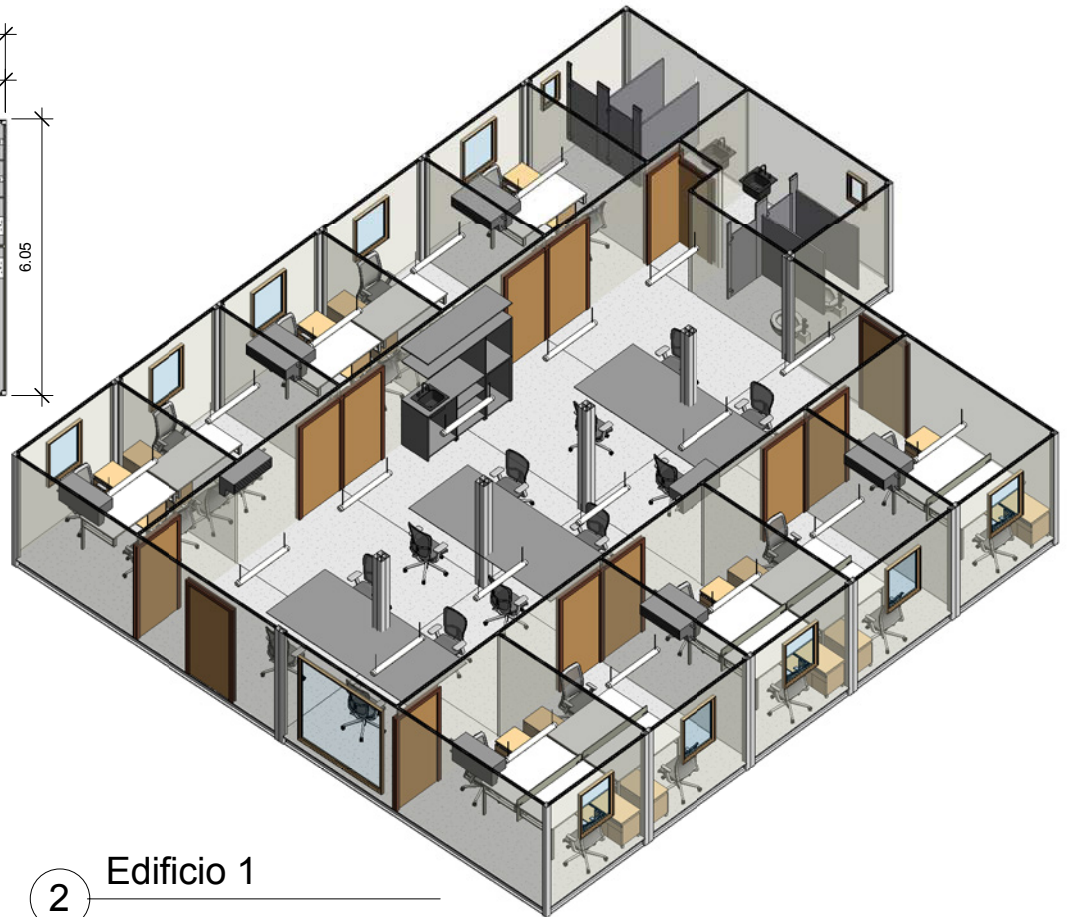

2 Edificio 1  
 Edificio 2

**Etapas de Proyecto:**

MODULBOX

PLANO: Modulbox 1

Edificio General 1

REV: Checker

DIBUJÓ: Author

Issue Date



ESCALA: 1 : 100



CLAVE:

A101